



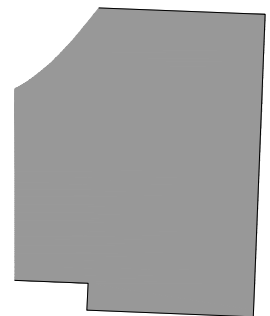

DHR. VAN GORP  
 HOFSTRAAT 50  
 2400 MOL  
 kadaster: afd. sectie F  
 nrs. 1422/n

DHR. VERHAERT  
 HOFSTRAAT 44  
 2400 MOL  
 OPP. 35.740 m<sup>2</sup>  
 kadaster: afd. sectie F  
 nrs. 1423/a

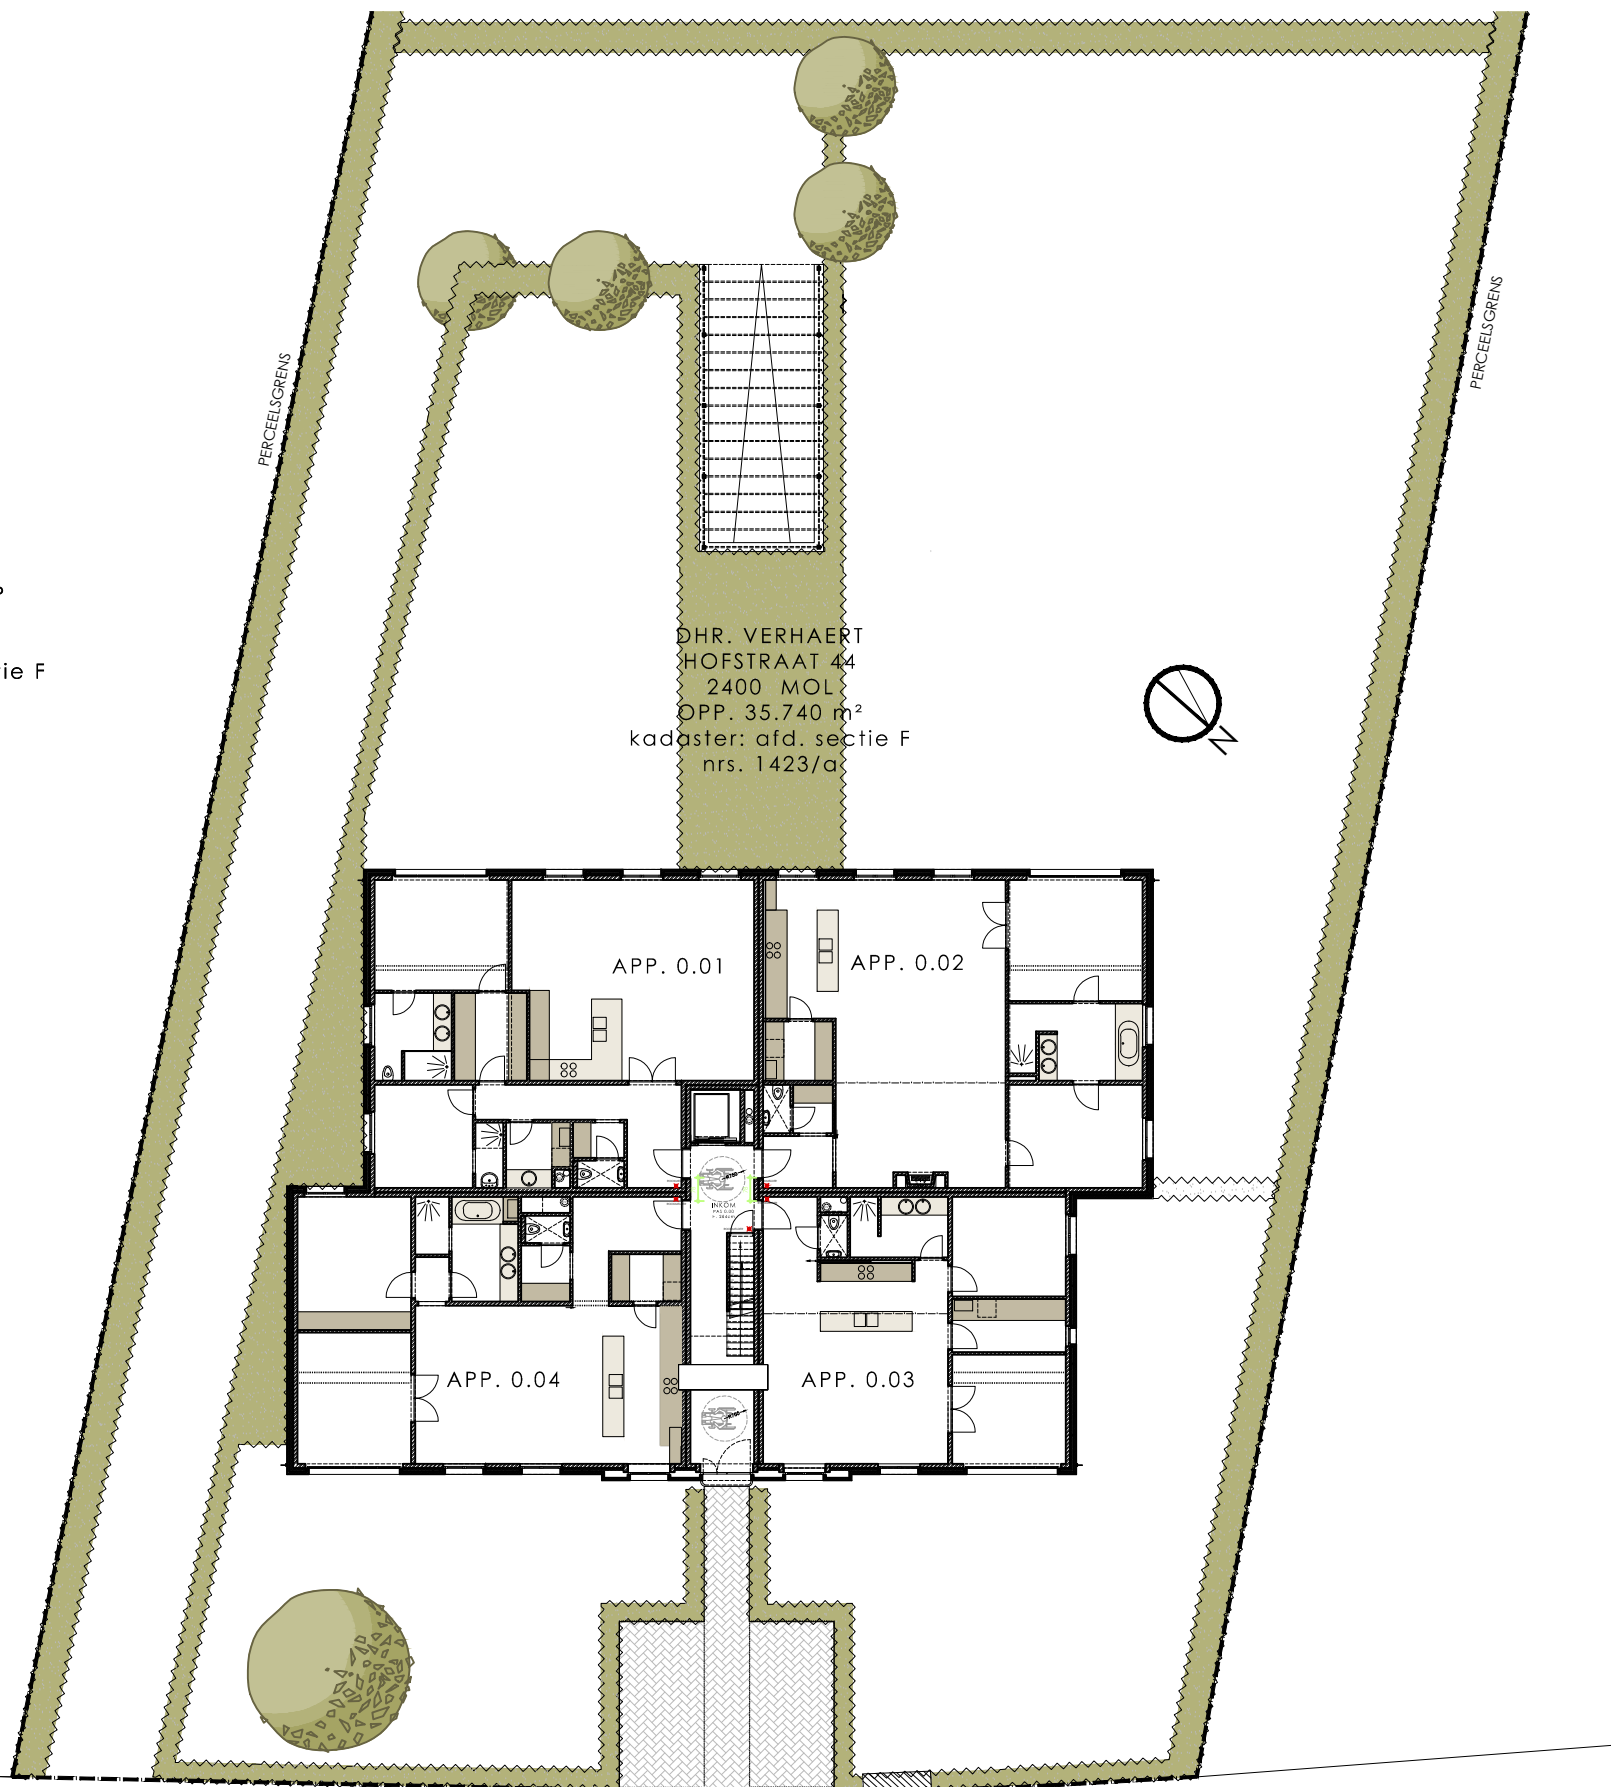

HOFSTRAAT  
 AS VAN DE WEG  
 gemeenteweg




HUYBRECKX NV	MEERGEZINSWONING	4326	04/08/2011
AIDarchitecten - Kasteellaan 29 - 2390 Malle	INPLANTING	01	1/250



AIDarchitecten

HUYBRECKX NV	MEERGEZINSWONING	4326	04/08/2011
AIDarchitecten - Kasteellaan 29 - 2390 Malle	KELDERVERDIEPING	02	1/100

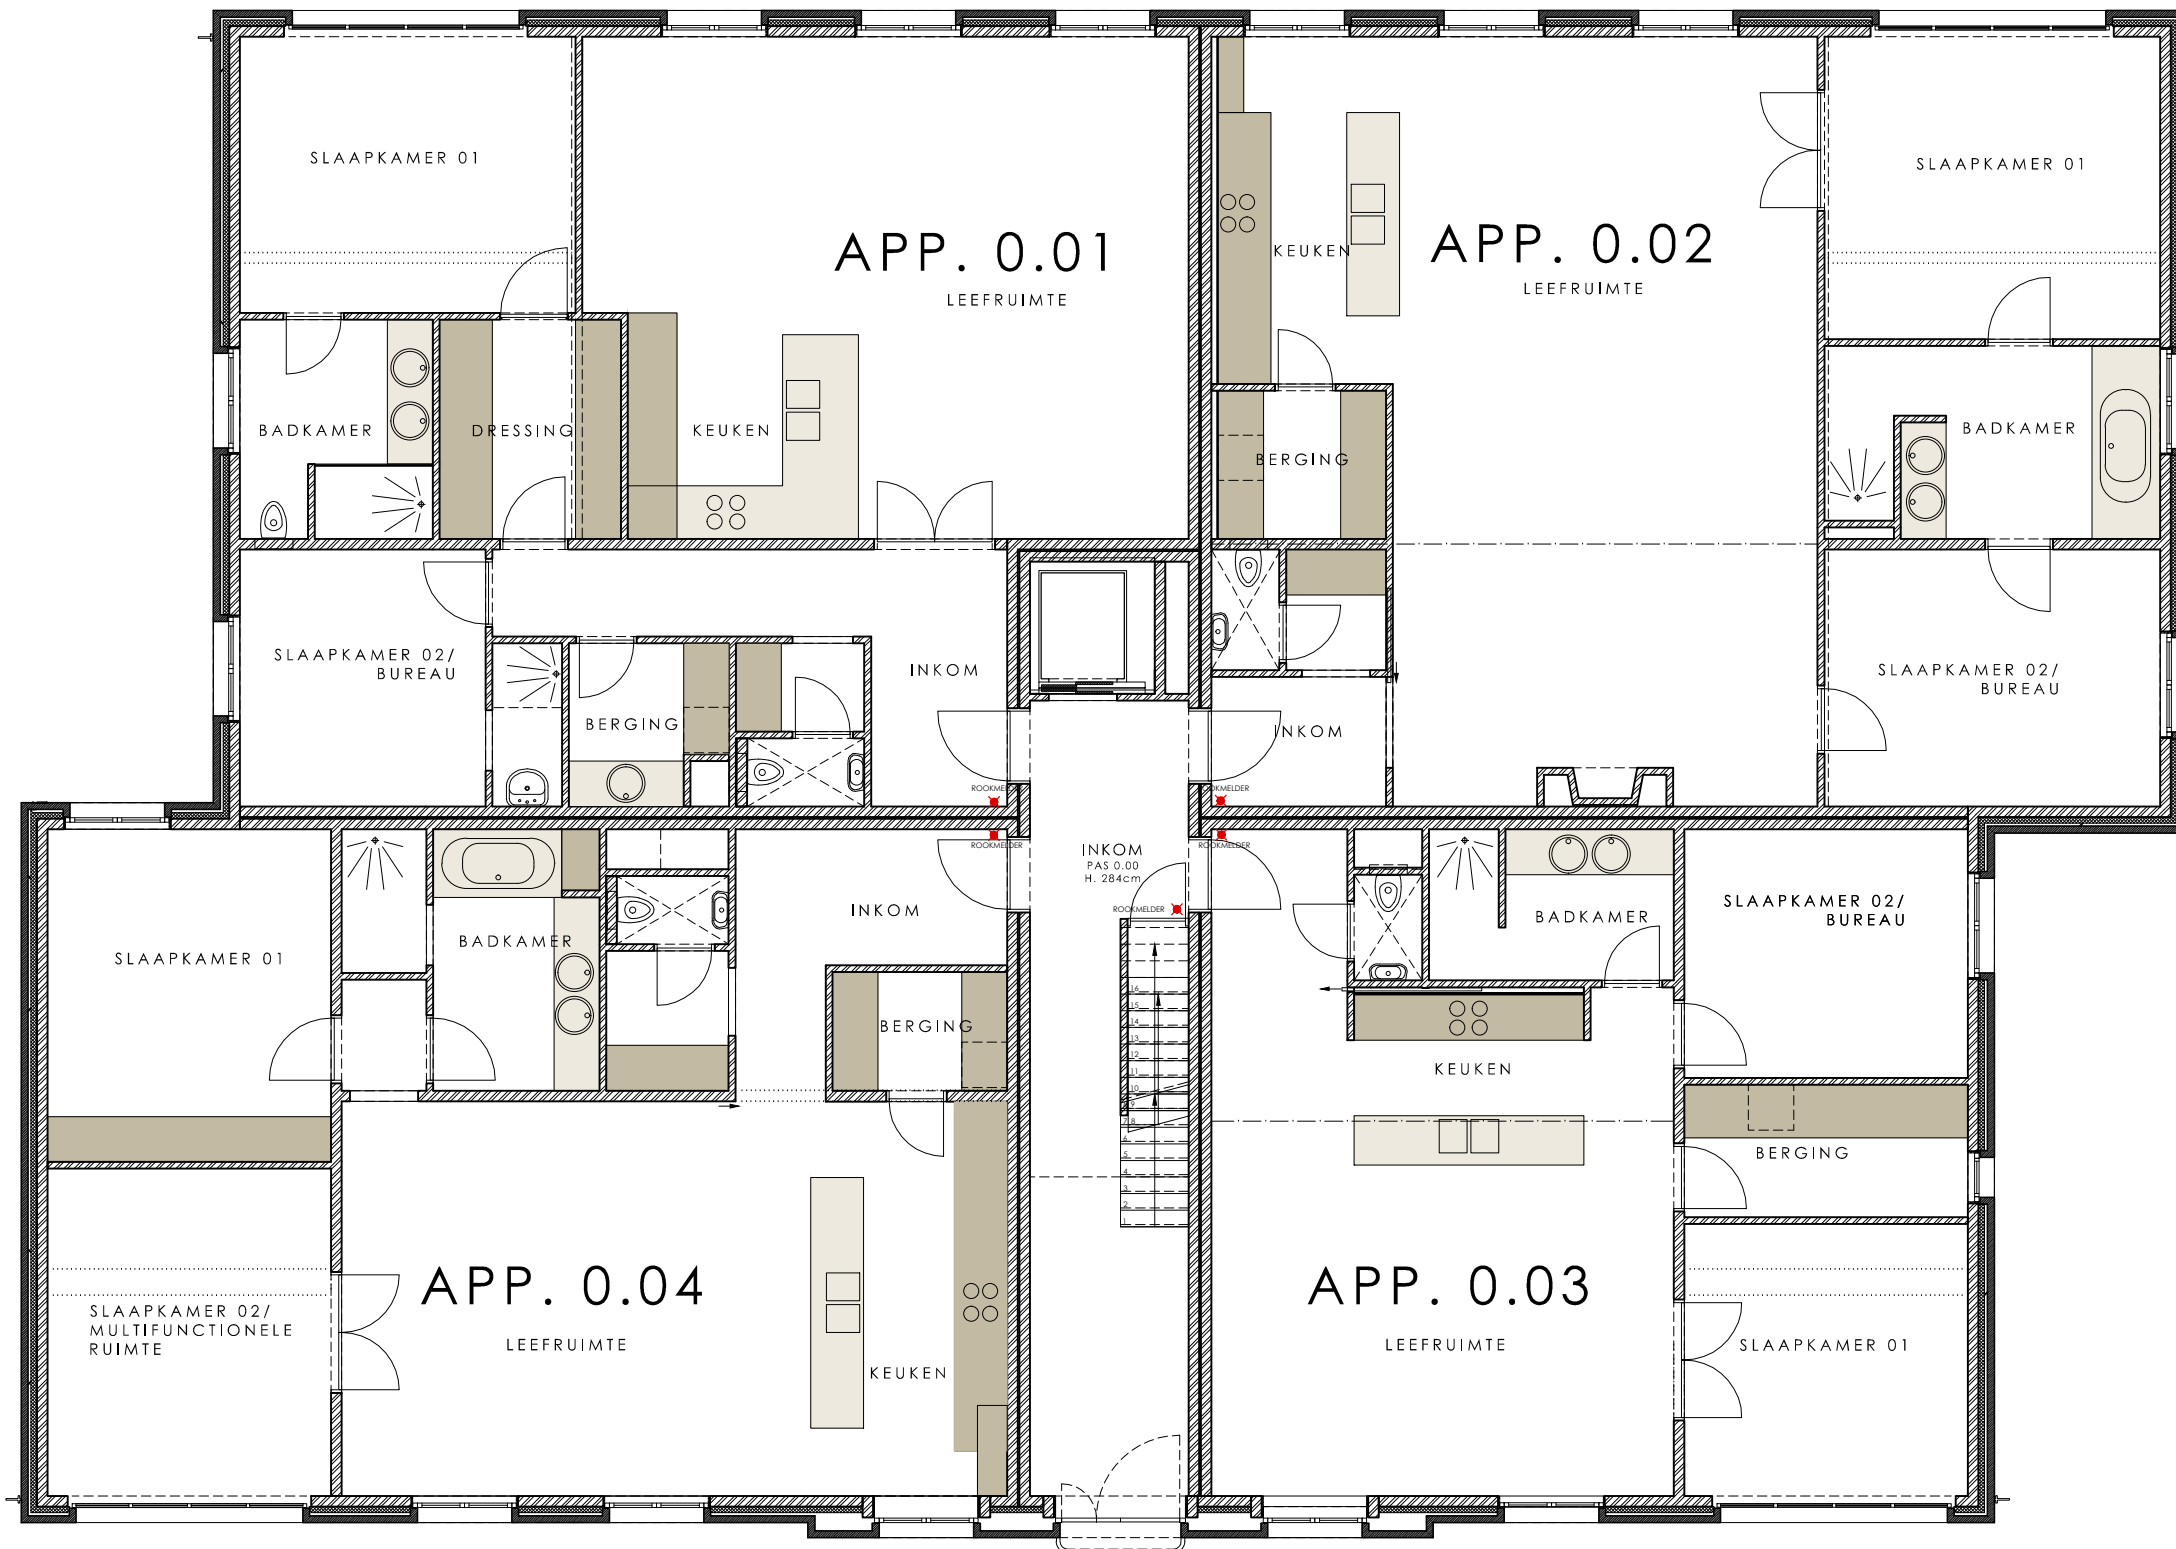


TOTAAL BRUTO OPP. NIVO 0.00	
Naam Ruimte	Bruto-opp.
APP. 0.01	130.89m <sup>2</sup>
TUIN APP. 0.01	183.11m <sup>2</sup>
APP. 0.02	139.88m <sup>2</sup>
TUIN APP. 0.02	619.01m <sup>2</sup>
APP. 0.03	97.99m <sup>2</sup>
TUIN APP. 0.03	204.08m <sup>2</sup>
APP. 0.04	123.48m <sup>2</sup>
TUIN APP. 0.04	155.97m <sup>2</sup>
TRAPHAL GLV	31.34m <sup>2</sup>
	1685.75m <sup>2</sup>

NIVEAU 0.00



AIDarchitecten

HUYBRECKX NV	MEERGEZINSWONING	4326	04/08/2011
AIDarchitecten - Kasteellaan 29 - 2390 Malle	GELIJKVLOERS	03	1/100

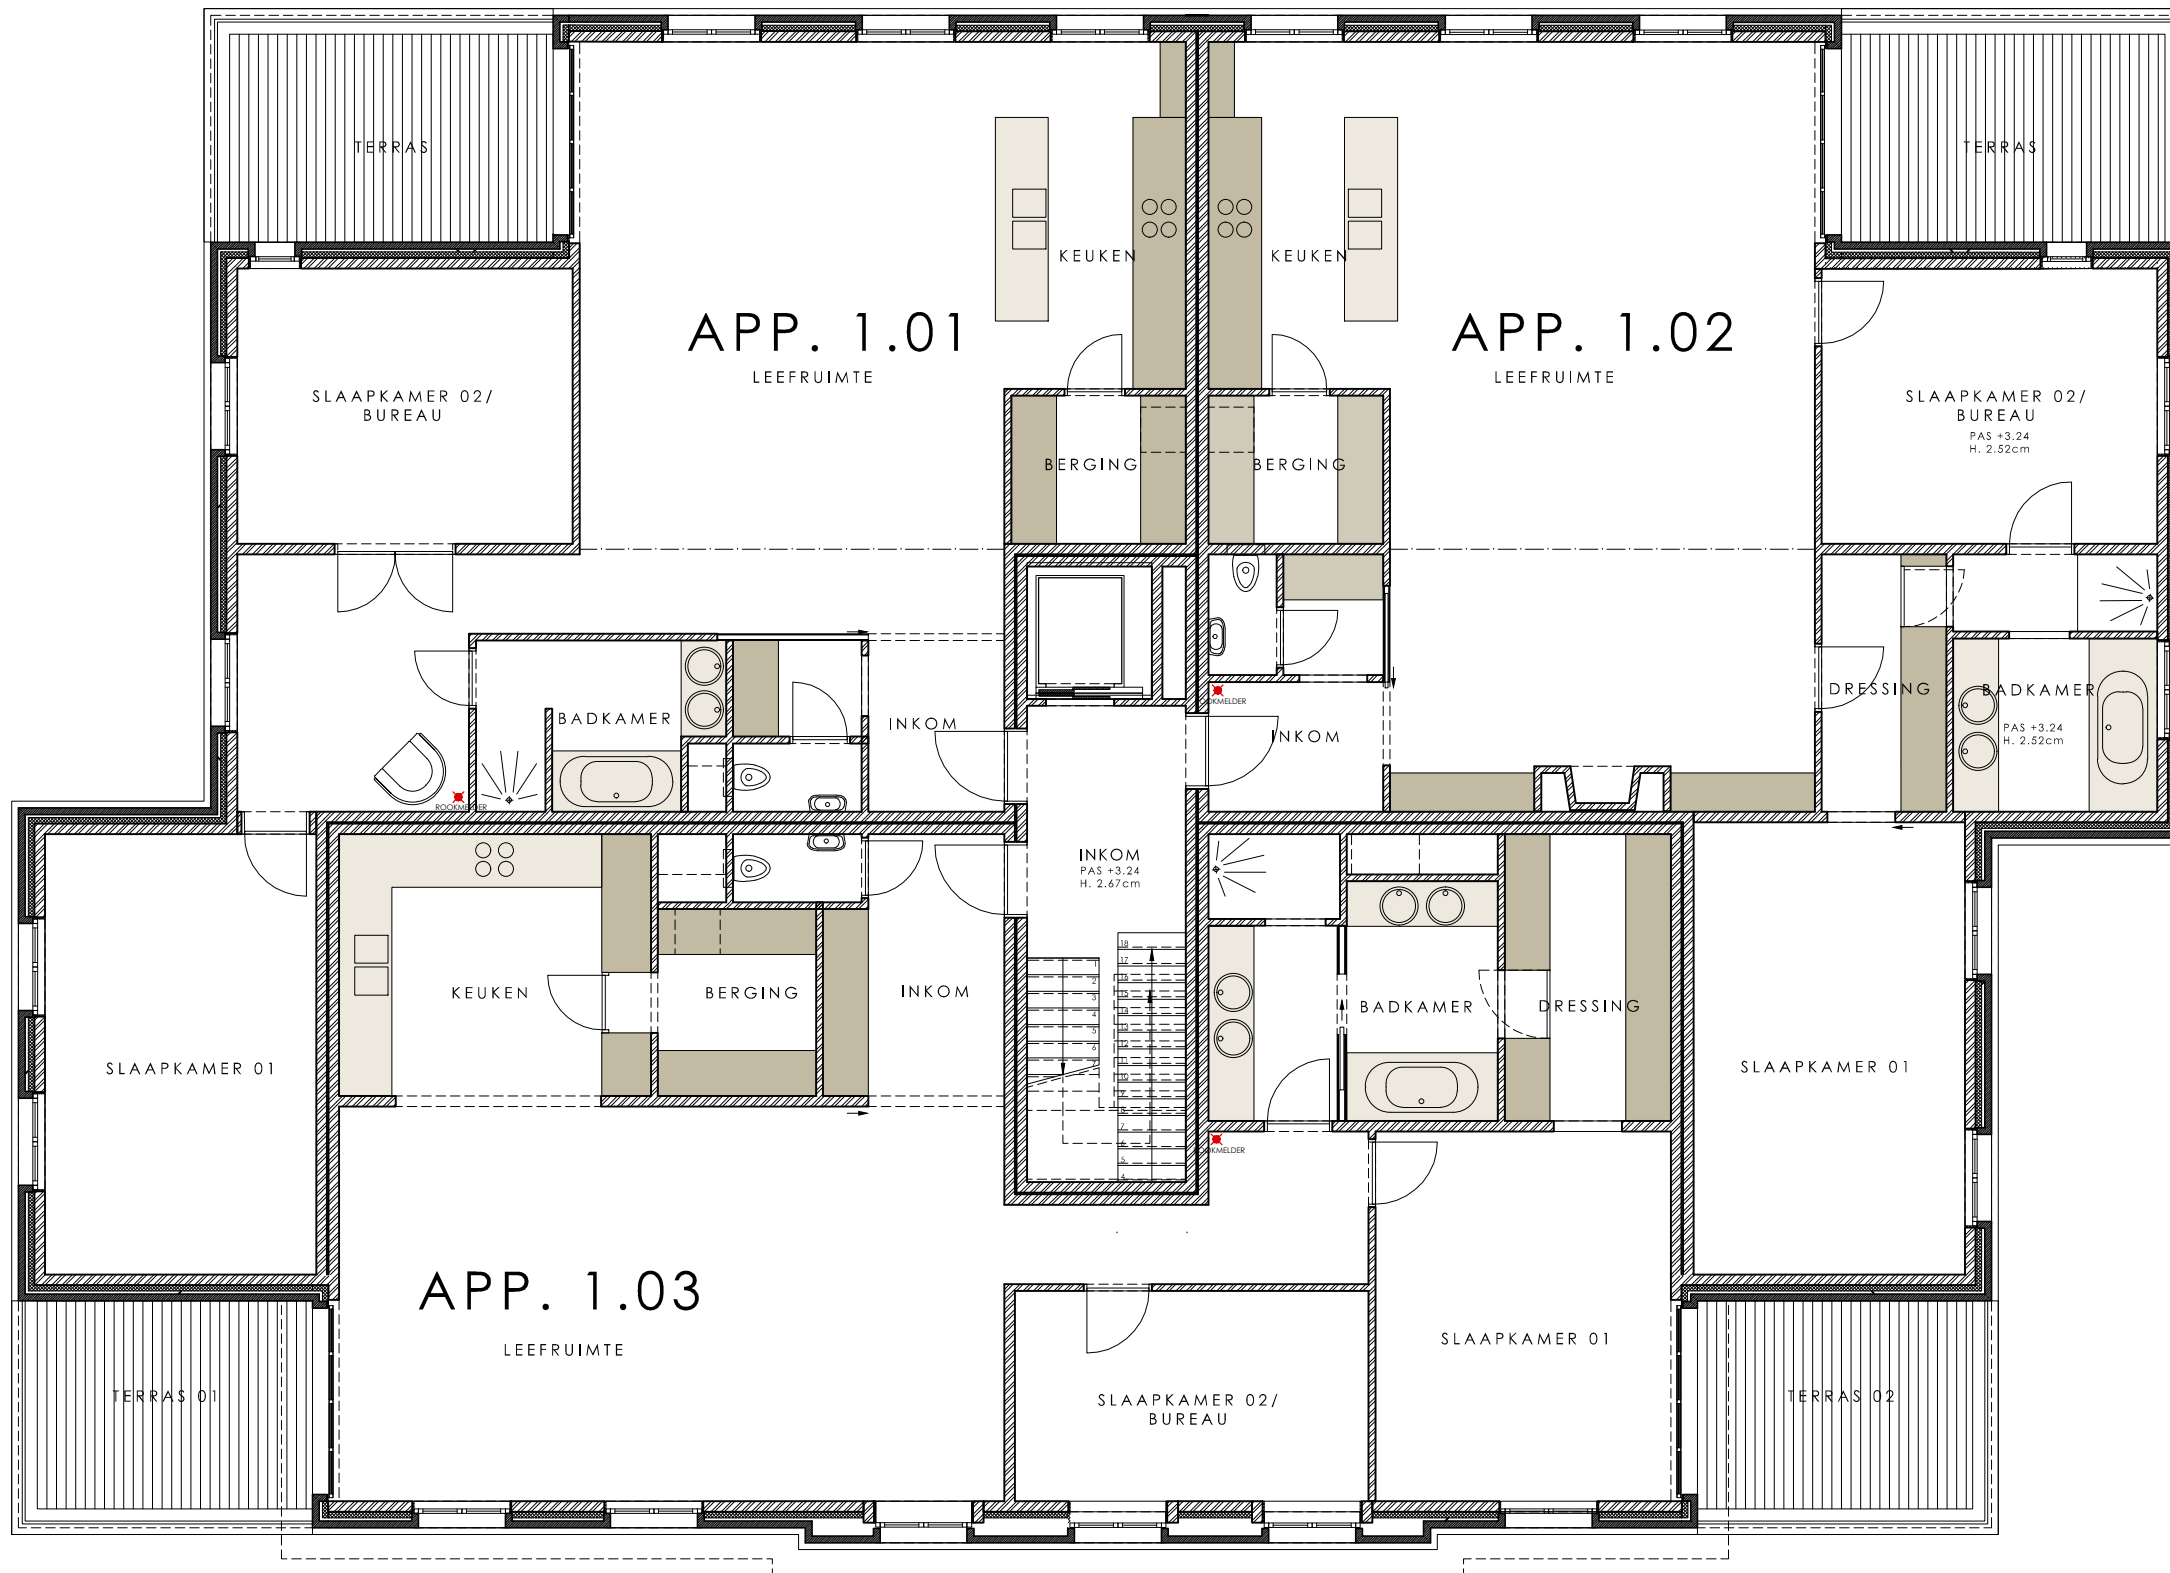


TOTAAL BRUTO OPP. VERDIEPING	
Naam Ruimte	Bruto-opp.
APP. 1.01	143.78m <sup>2</sup>
APP. 1.01 TERRAS	13.59m <sup>2</sup>
APP. 1.02	152.12m <sup>2</sup>
APP. 1.02 TERRAS	13.59m <sup>2</sup>
APP. 1.03	158.18m <sup>2</sup>
APP. 1.03 TERRAS 01	11.67m <sup>2</sup>
APP. 1.03 TERRAS 02	11.67m <sup>2</sup>
TRAPHAL VERD	20.26m <sup>2</sup>
	524.86m <sup>2</sup>

NIVEAU +1.00



AIDarchitecten

HUYBRECKX NV	MEERGEZINSWONING	4326	04/08/2011
AIDarchitecten - Kasteellaan 29 - 2390 Malle	VERDIEPING 01	04	1/100

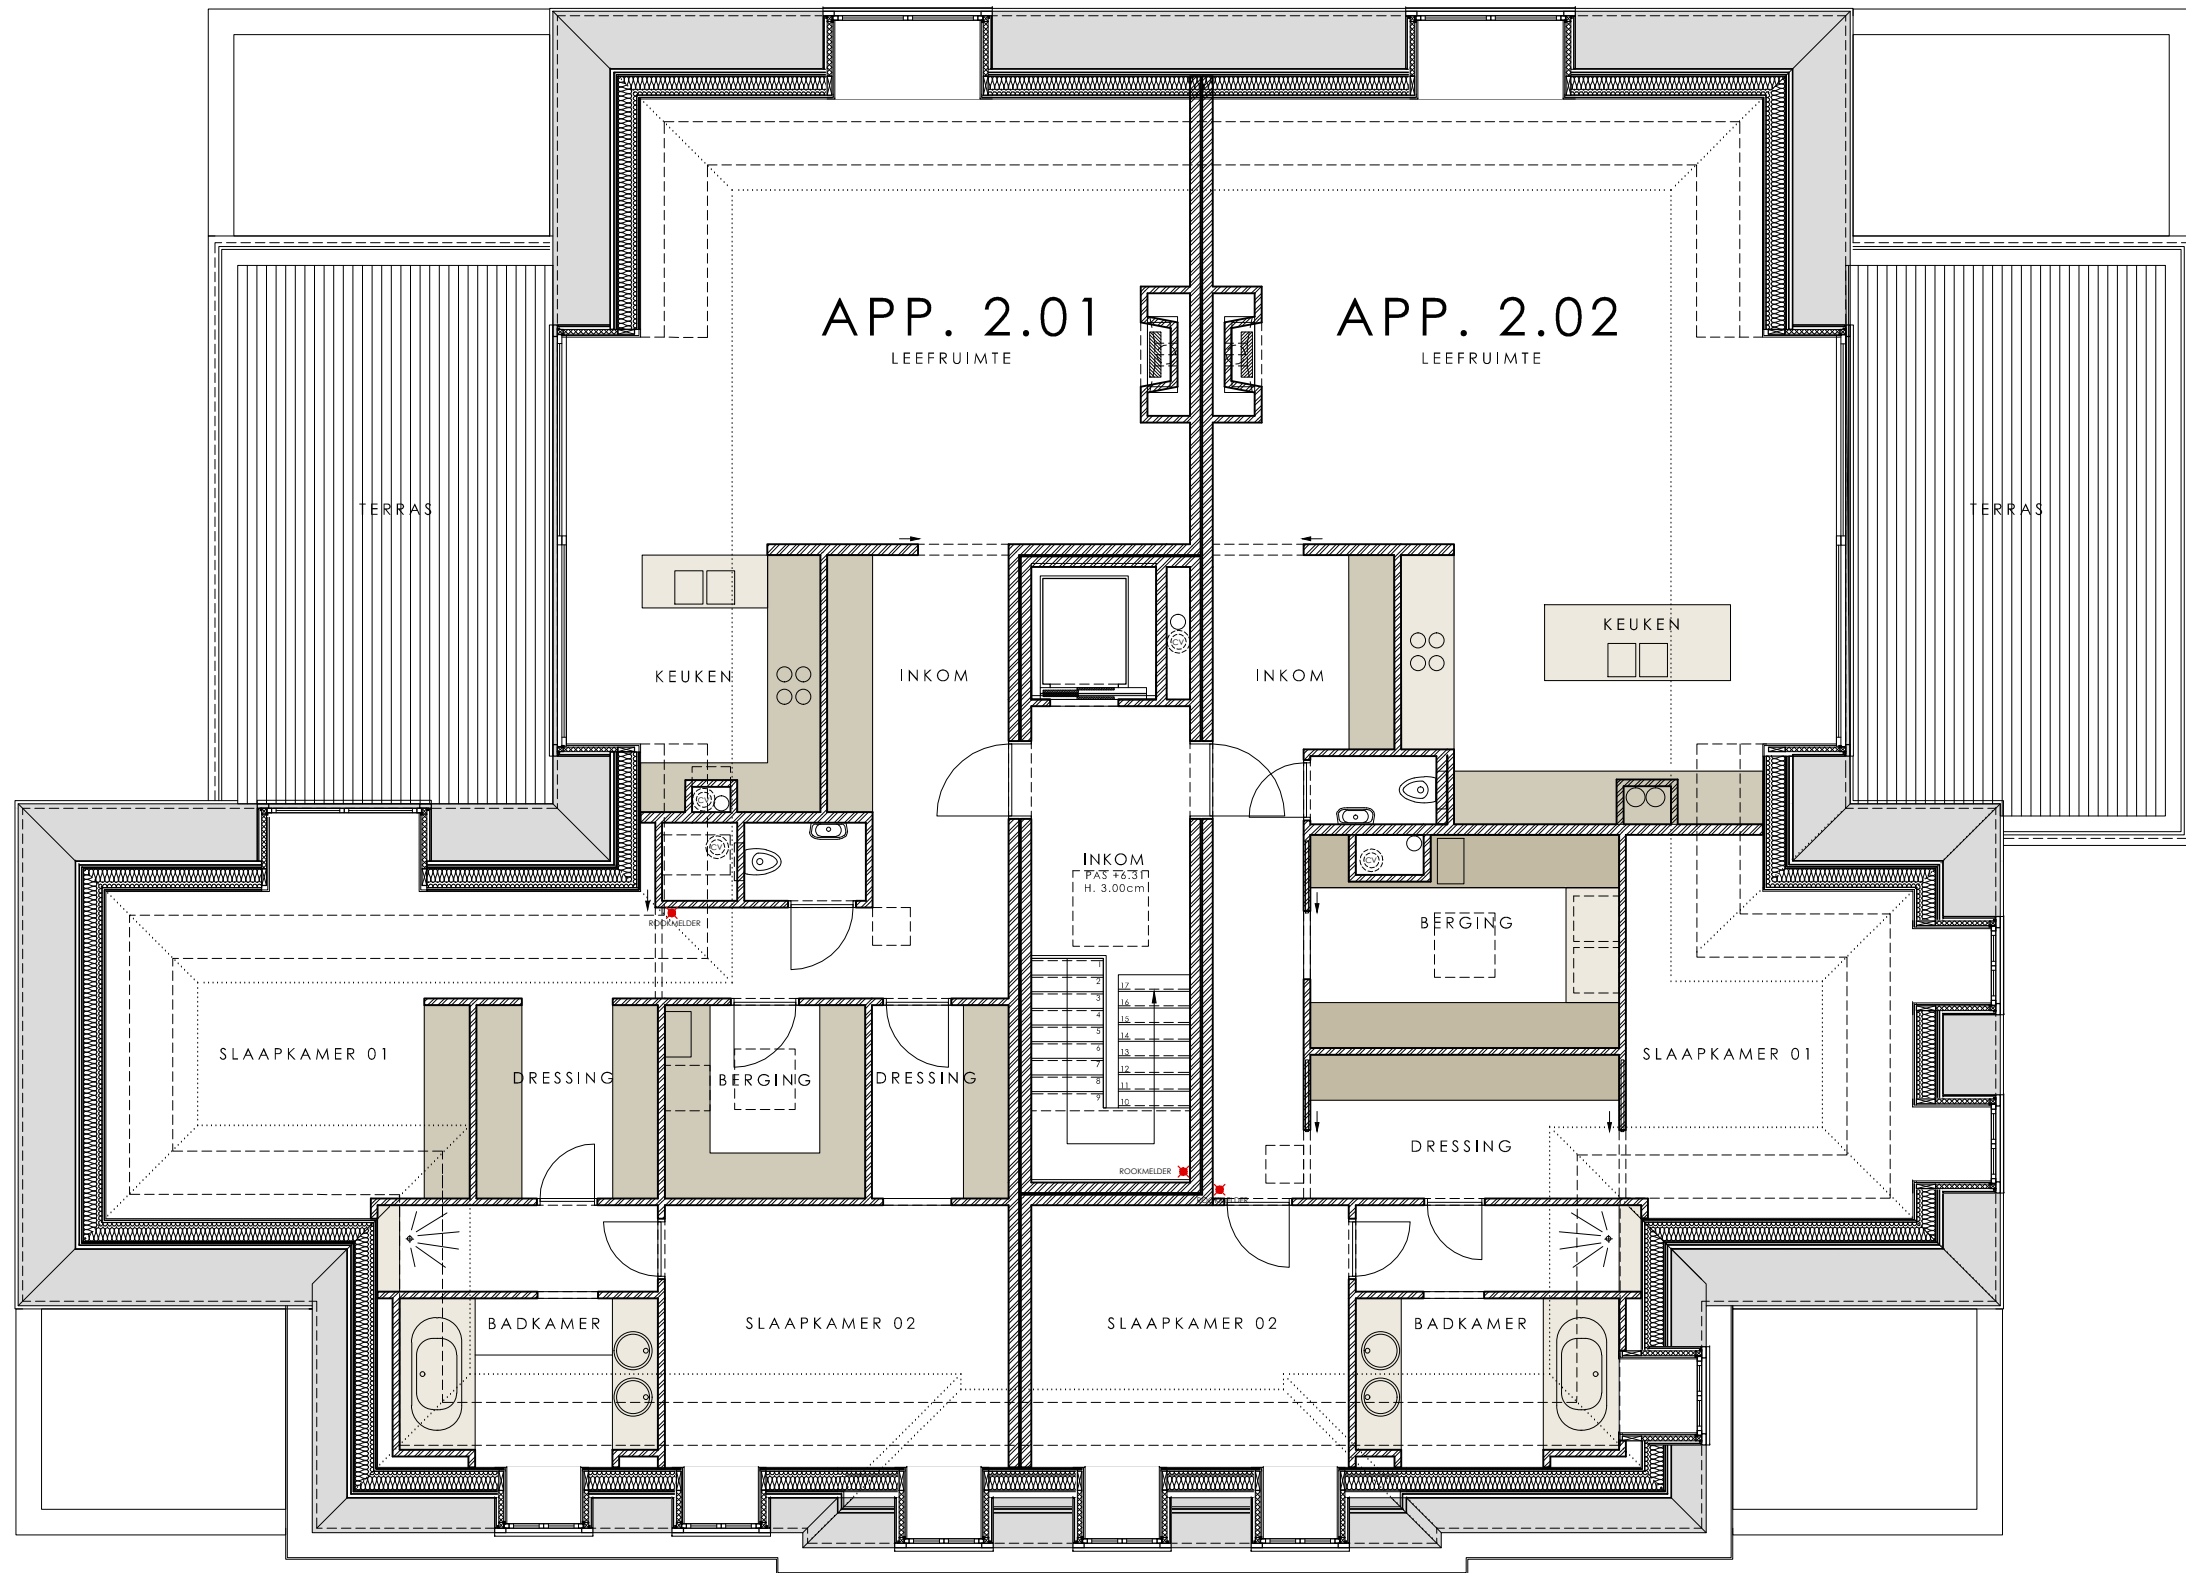

TOTAAL BRUTO OPP. VERDIEPING	
Naam Ruimte	Bruto-opp.
APP. 2.01	173.75m <sup>2</sup>
APP. 2.01 TERRAS	33.88m <sup>2</sup>
APP. 2.02	172.72m <sup>2</sup>
APP. 2.02 TERRAS	34.90m <sup>2</sup>
TRAPHAL VERD.2	20.26m <sup>2</sup>
	435.52m <sup>2</sup>

NIVEAU +2.00



AIDarchitecten

HUYBRECKX NV	MEERGEZINSWONING	4326	04/08/2011
AIDarchitecten - Kasteellaan 29 - 2390 Malle	DAKVERDIEPING	05	1/100



AIDarchitecten

HUYBRECKX NV	MEERGEZINSWONING	4326	04/08/2011
AIDarchitecten - Kasteellaan 29 - 2390 Malle	VOORGEVEL	06	1/100



HUYBRECKX NV	MEERGEZINSWONING	4326	04/08/2011
AIDarchitecten - Kasteellaan 29 - 2390 Malle	ZIJGEVEL LINKS	07	1/100



HUYBRECKX NV

MEERGEZINSWONING

4326

04/08/2011

AIDarchitecten - Kasteellaan 29 - 2390 Malle

ACHTERGEVEL

08

1/100



AIDarchitecten

HUYBRECKX NV	MEERGEZINSWONING	4326	04/08/2011
AIDarchitecten - Kasteellaan 29 - 2390 Malle	ZIJGEVEL RECHTS	09	1/100